Name of work:- Providing repairs maintenance infrastructures upgradation Construction to BBMP School college Building in ward No-17.
(1st & Part bill)

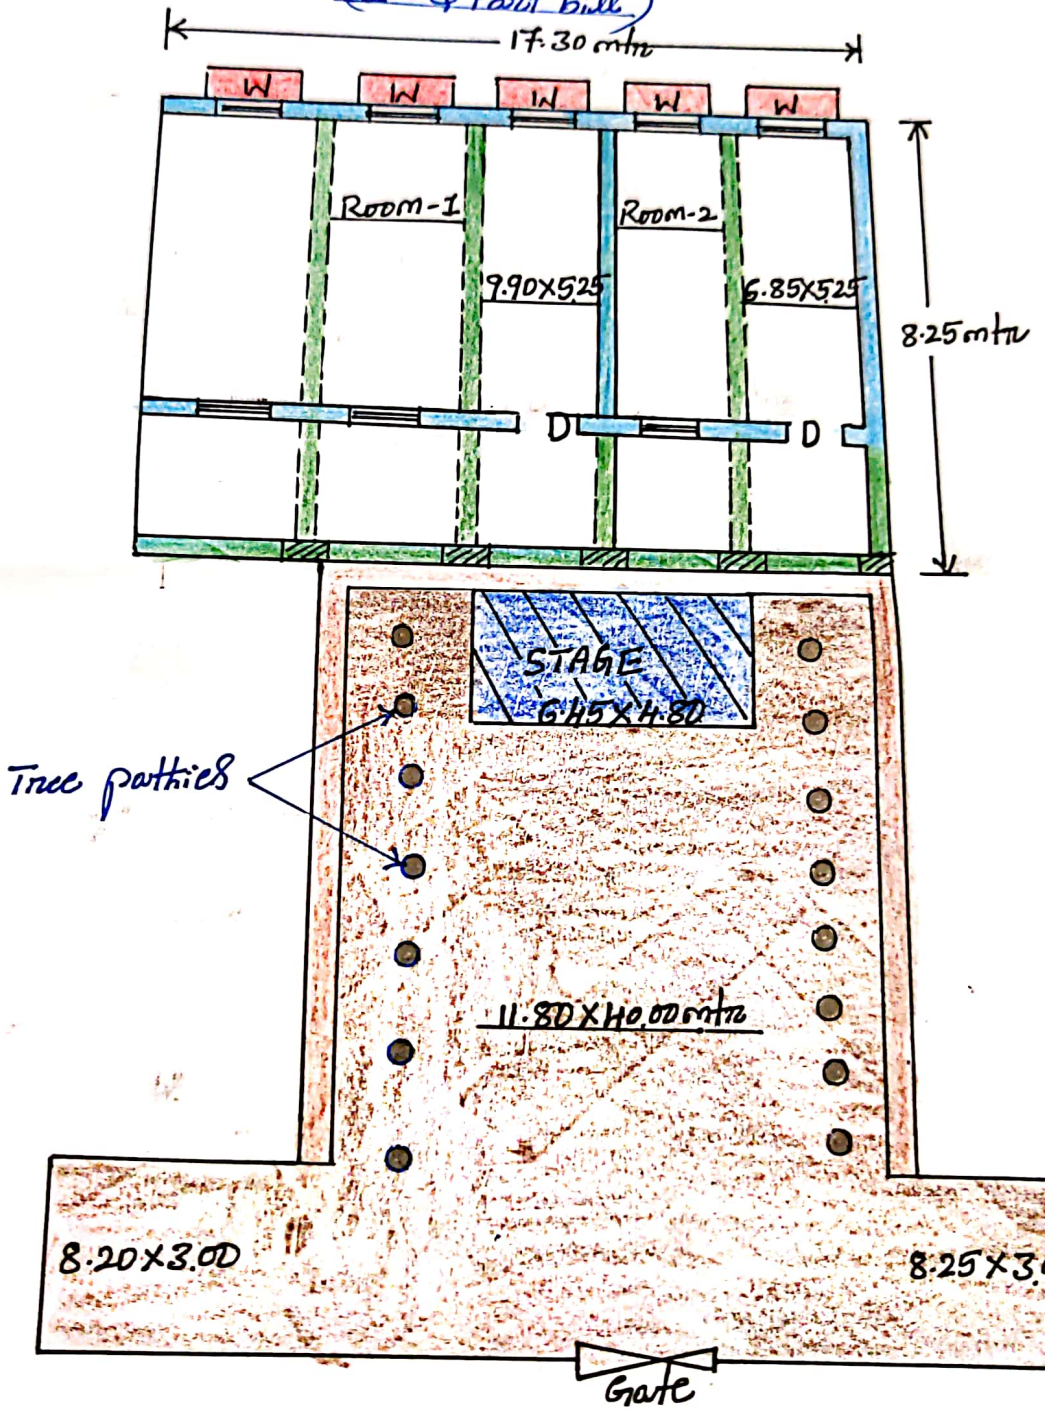

FIRST FLOOR WITH GROUND WORKS

ಕಾರ್ಯಪಾಲಕ ಅಭಿಯಂತರರು
ರಾಜರಾಜೇಶ್ವರಿನಗರ ವಿಭಾಗ
ಬೃಹತ್ ಬೆಂಗಳೂರು ಮಹಾನಗರ ಪಾಲಿಕೆ
ಬೆಂಗಳೂರು - 560 072

Scanned with CamScanner

Name of work:- Providing repairs maintenance infrastructures upgradation Construction to BBMP School College Building in ward No-17.
(Final bill).

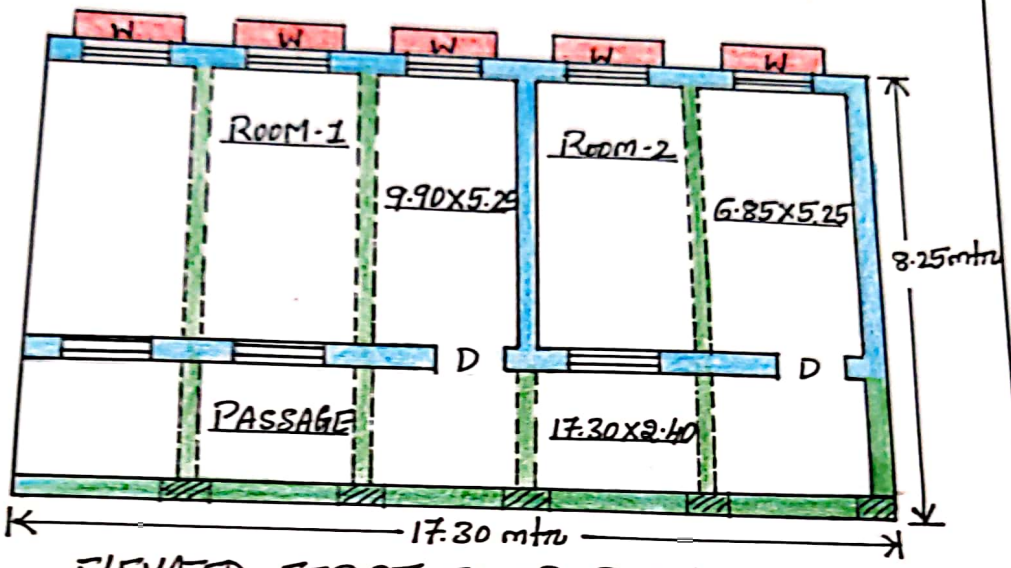

ELEVATED FIRST FLOOR PLANED

ಕಾರ್ಯಪಾಲಕ ಅಭಿಯಂತರರು
ರಾಜರಾಜೇಶ್ವರಿನಗರ ವಿಭಾಗ
ಬೃಹತ್ ಬೆಂಗಳೂರು ಮಹಾನಗರ ಪಾ
ಬೆಂಗಳೂರು - 560 072

Scanned with CamScanner

MEASUREMENT BOOK

Date	Full description, etc, of work	Dimensions				Contents	Reference to last Measurement
		Number	Length	Breadth	Depth		
1	2	3	4	5	6	7	8

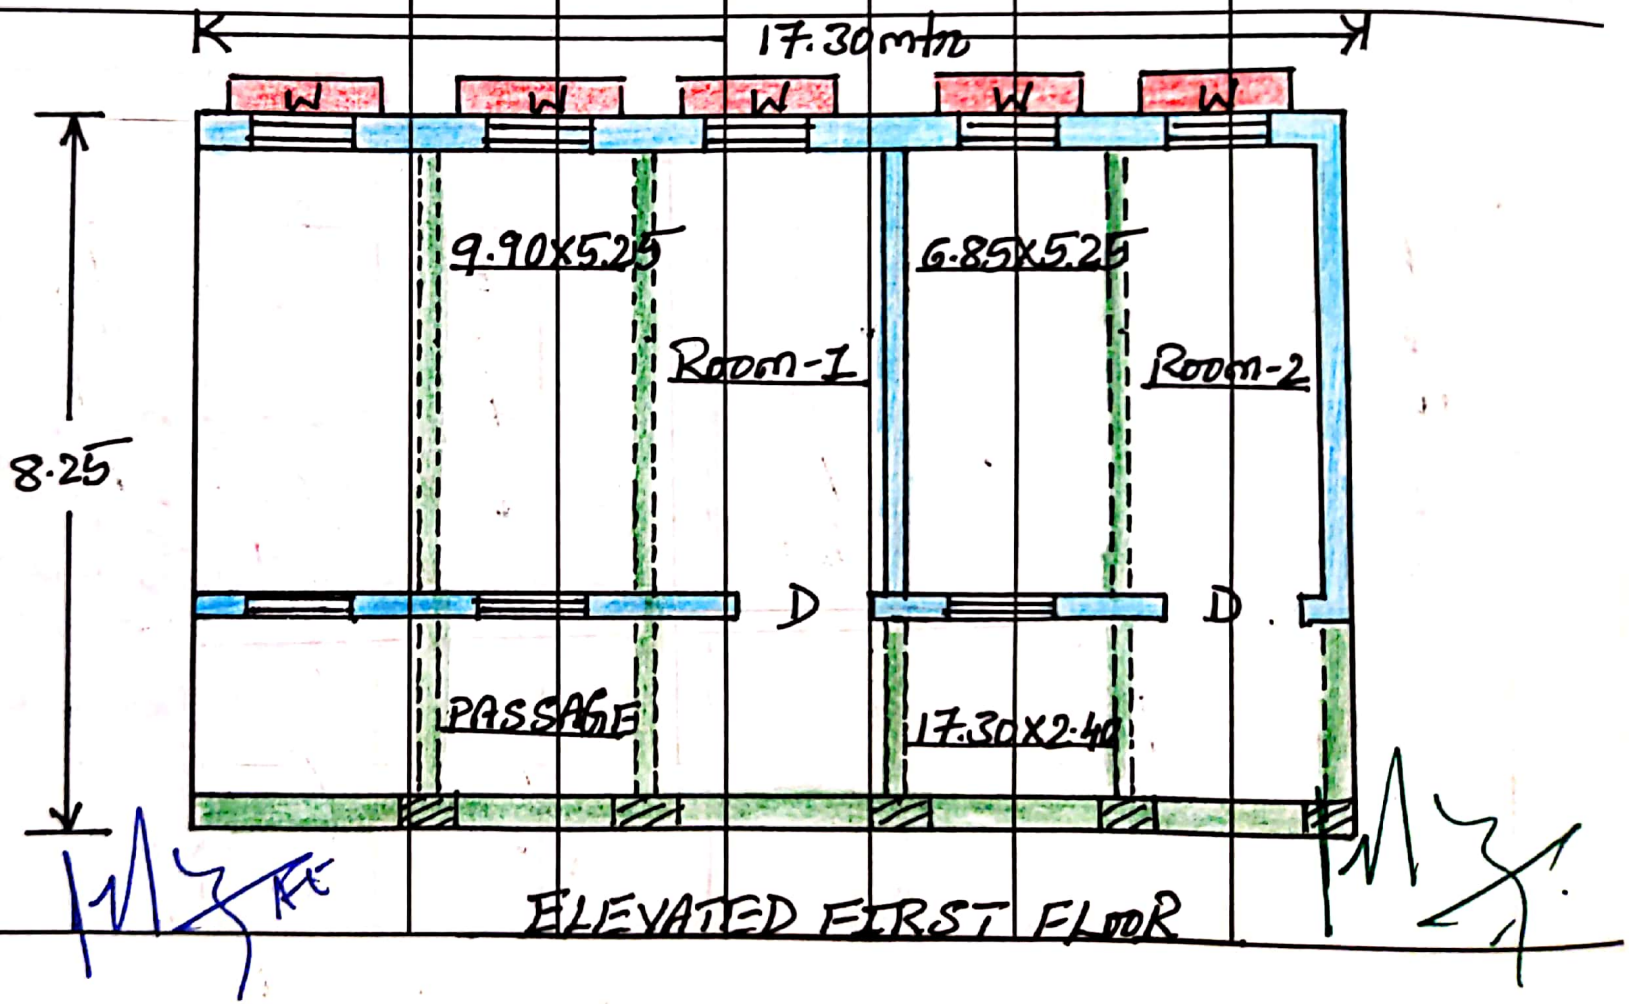

Scanned with CamScanner